




Montering Paulina-10, 1, 2

Skriv ut monteringsanvisningen
med färgskrivare.

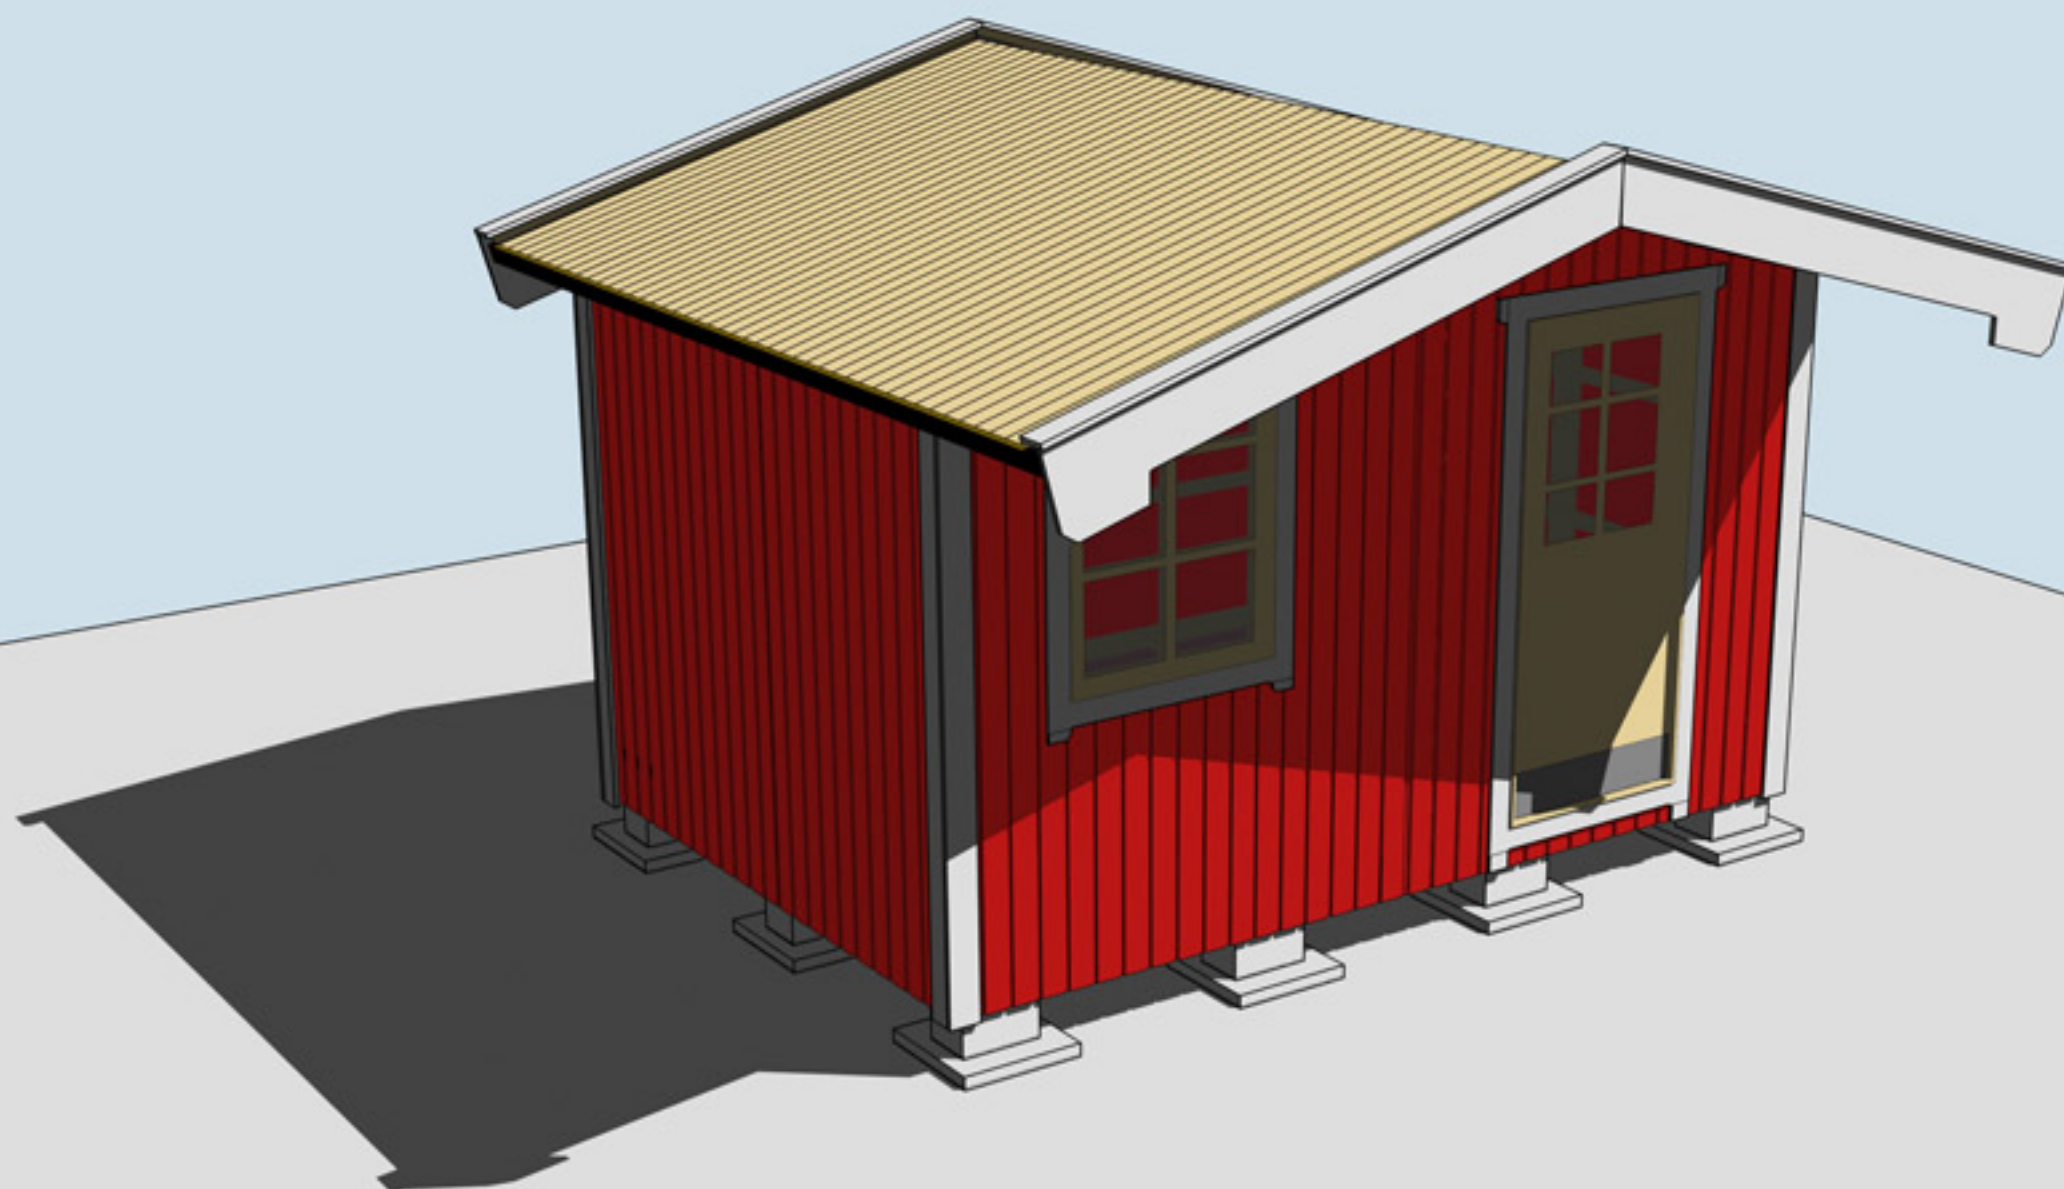

Trähuset önskar lycka till med stugan, boden ni köpt från Trähuset.

Packa upp stugan efter leverans och kontrollera att allt är med enligt materialspecifikationerna

Vid felaktigheter i leveransen gäller konsumentverkets regler.
Reklamera till Trähuset inom rimlig tid.

Om ni reklamerar efter denna tid får ni själva hämta eller byta direkt på Trähuset i Tyresö. Ni står själva för transportkostnad till och från Trähuset.

Fönster och detaljer ligger i de flesta fall i paketet med väggblocken (i det första stora blocket).

Att tänka på

- 1 Läs monteringsanvisningen noga
- 2 Materialet ska skyddas från sol och regn och läggas jämt på underlag av trä.
- 3 Dörrar ska ligga eller stå mot ett jämt underlag så att de inte blir skeva.
- 4 Rådgör med den brädgård eller byggvaruhus där ni köpt stugan om takpapp och lämplig spik

Verktyg ni bör ha för att montera en stuga:

Vattenpass, hammare, fogsvans, vinkelhake, stämjärn, färgsnöre, skruvdragare, koben, yxa

Vi reserverar oss för eventuella tryckfel



Materialspecifikation

Paulina-10-1

Antal Typ Tillbehör

8	Väggblock	
7	Golvbjälkar nr 2	255 cm
2	Golvbjälkar nr 1	364 cm
1	Bärlina nr 21	
8	Takbjälkar nr 13	371,1 cm
32	Golv	364 cm
90	Tak	225 cm
4	Vindskivor nr 66	
4	Vattbrädor nr 55	
4	Hörnknutar nr 11	
4	Trekantsläkt nr 22	ca 230 cm
2	Täckbrädor nr 2 till gavlarna, liggande	260 cm
2	Fotbrädor nr 7	371,1 cm
2	Reglar nr 44 takfotsregel	371,1 cm
7	Underslag till golvbjälkar.	300 cm
24	Vinklar stora, ankarskruv 2pkt.	
1	Panel bitar 10st spikas under dörren	
4	Vingar till vindskivor.	

Packas separat vid leverans

1	Dörr 80x185-Spröjs Höger
1	Fönster 80x100
1	Paket foder till 1st dörr och 1st fönster

Materialspecifikation


Paulina-10-2

Antal Typ Tillbehör

8	Väggblock	
7	Golvbjälkar nr 2	255 cm
2	Golvbjälkar nr 1	364 cm
1	Bärlina nr 21	
8	Takbjälkar nr 13	371,1 cm
32	Golv	364 cm
90	Tak	225 cm
4	Vindskivor nr 66	
4	Vattbrädor nr 55	
4	Hörnknutar nr 11	
4	Trekantsläkt nr 22	ca 230 cm
2	Täckbrädor nr 2 till gavlarna, liggande	260 cm
2	Fotbrädor nr 7	371,1 cm
2	Reglar nr 44 takfotsregel	371,1 cm
7	Underslag till golvbjälkar.	300 cm
24	Vinklar stora, ankarskruv 2pkt.	
1	Panel bitar 10st spikas under dörren	
4	Vingar till vindskivor.	

Packas separat vid leverans


1	Dörr 80x185-Runt glas Höger
1	Fönster 80x100
1	Paket foder till 1st dörr och 1st fönster

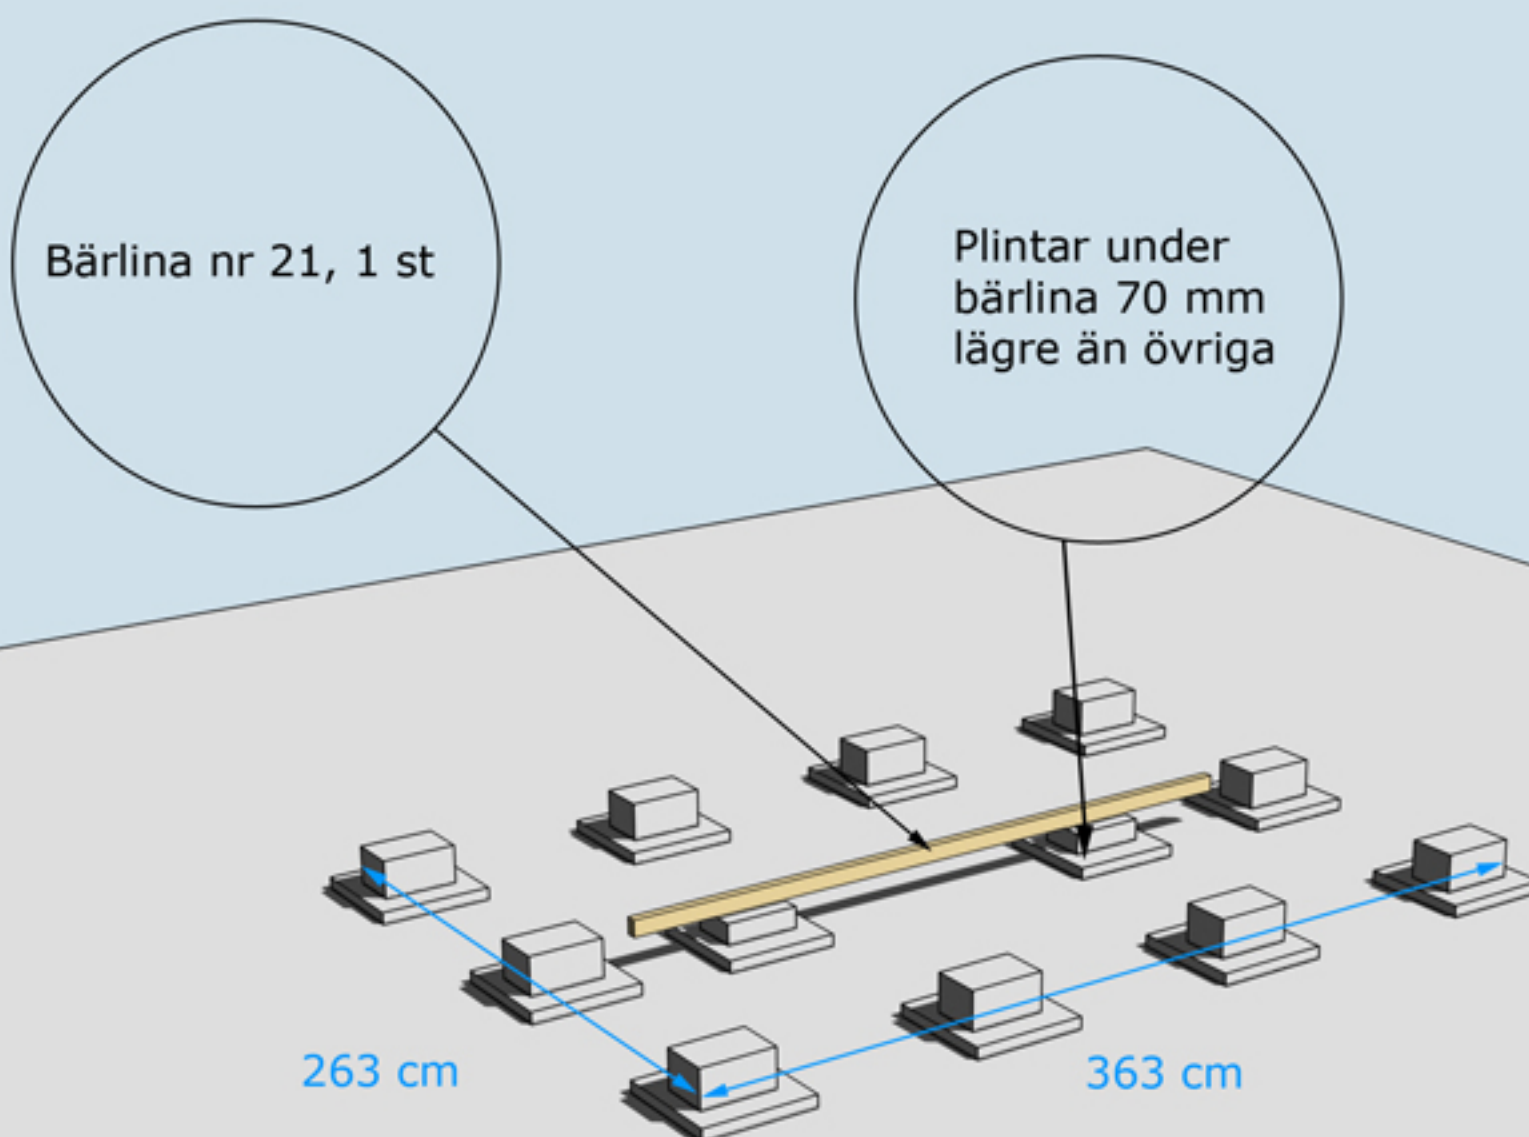


GRUNDLÄGGNINGSPRINCIP

Golvbjälke nr 1, 2 st

Golvbjälke nr 2, 7 st

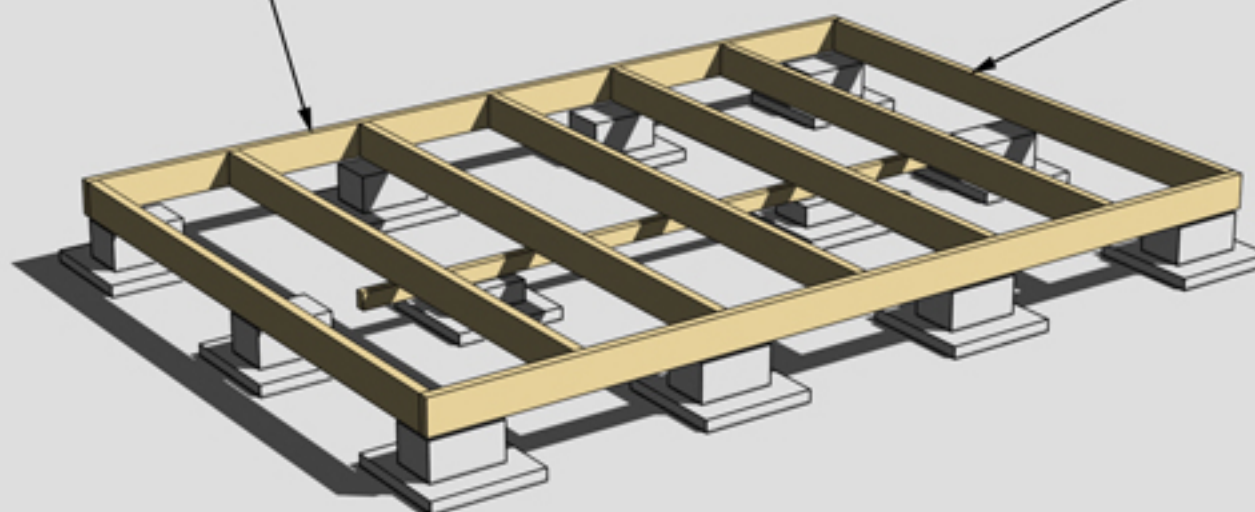


MONTERING AV BJÄLKLAG NR 1 OCH 2

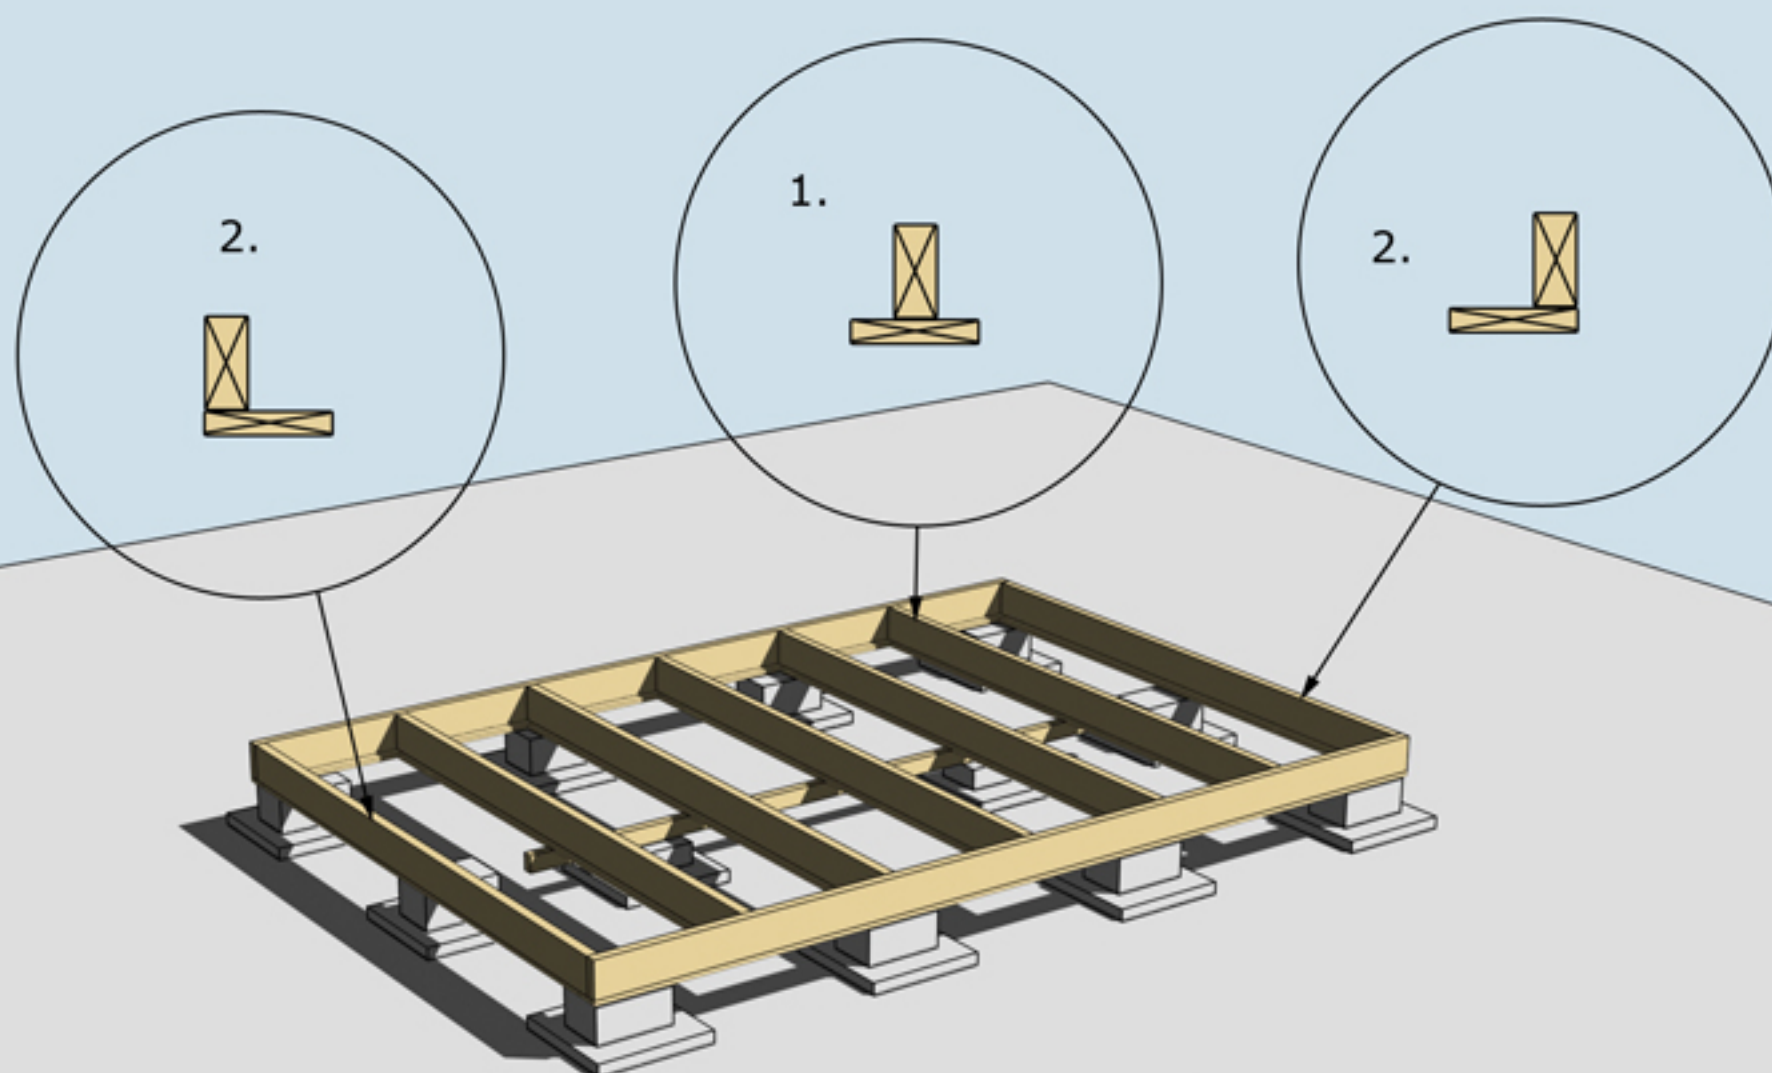


MONTERING AV UNDERSLAG


Underslag golvbjälke spikas centrerat på golvbjälkarna i mitten (nr 1.)
Underslag golvbjälke spikas i ytterkant på golvbjälkarna ytterst (nr 2)

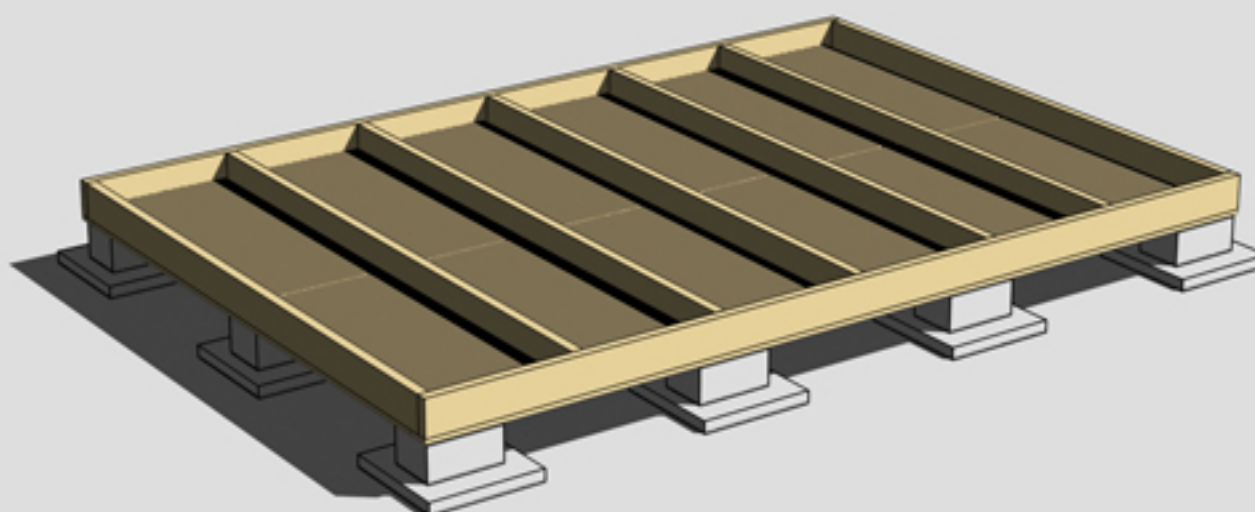

MONTERING AV TROSSBOTTENSKIVOR/BLINDBOTTENSKIVOR
OBS! Trossbottensskivor/Blindbottensskivor ingår ej i leveransen

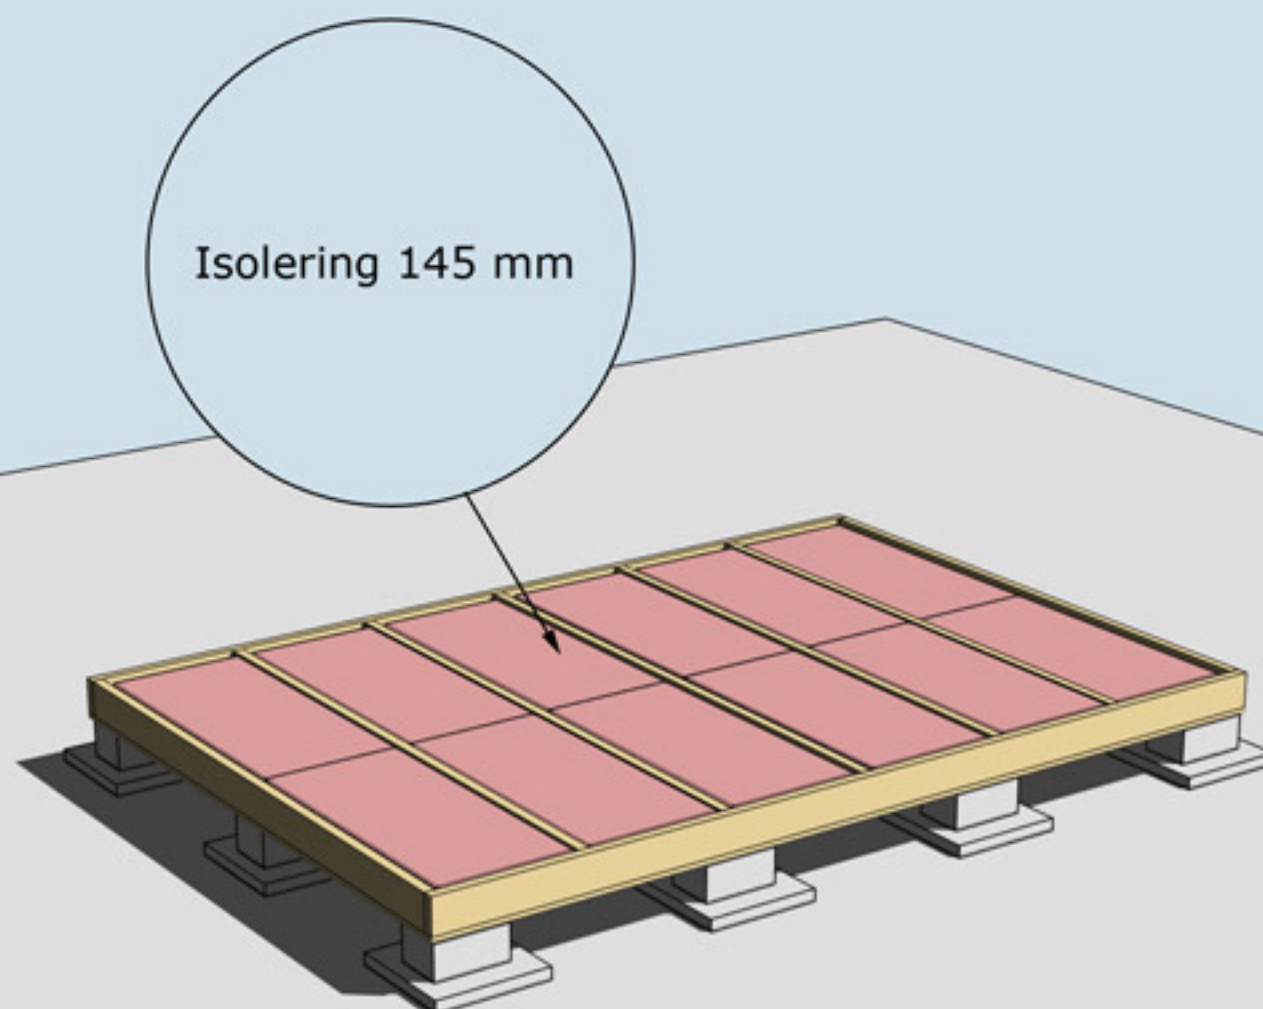


ISOLERING AV BJÄLKLAG
OBS! Isolering ingår ej i leveransen

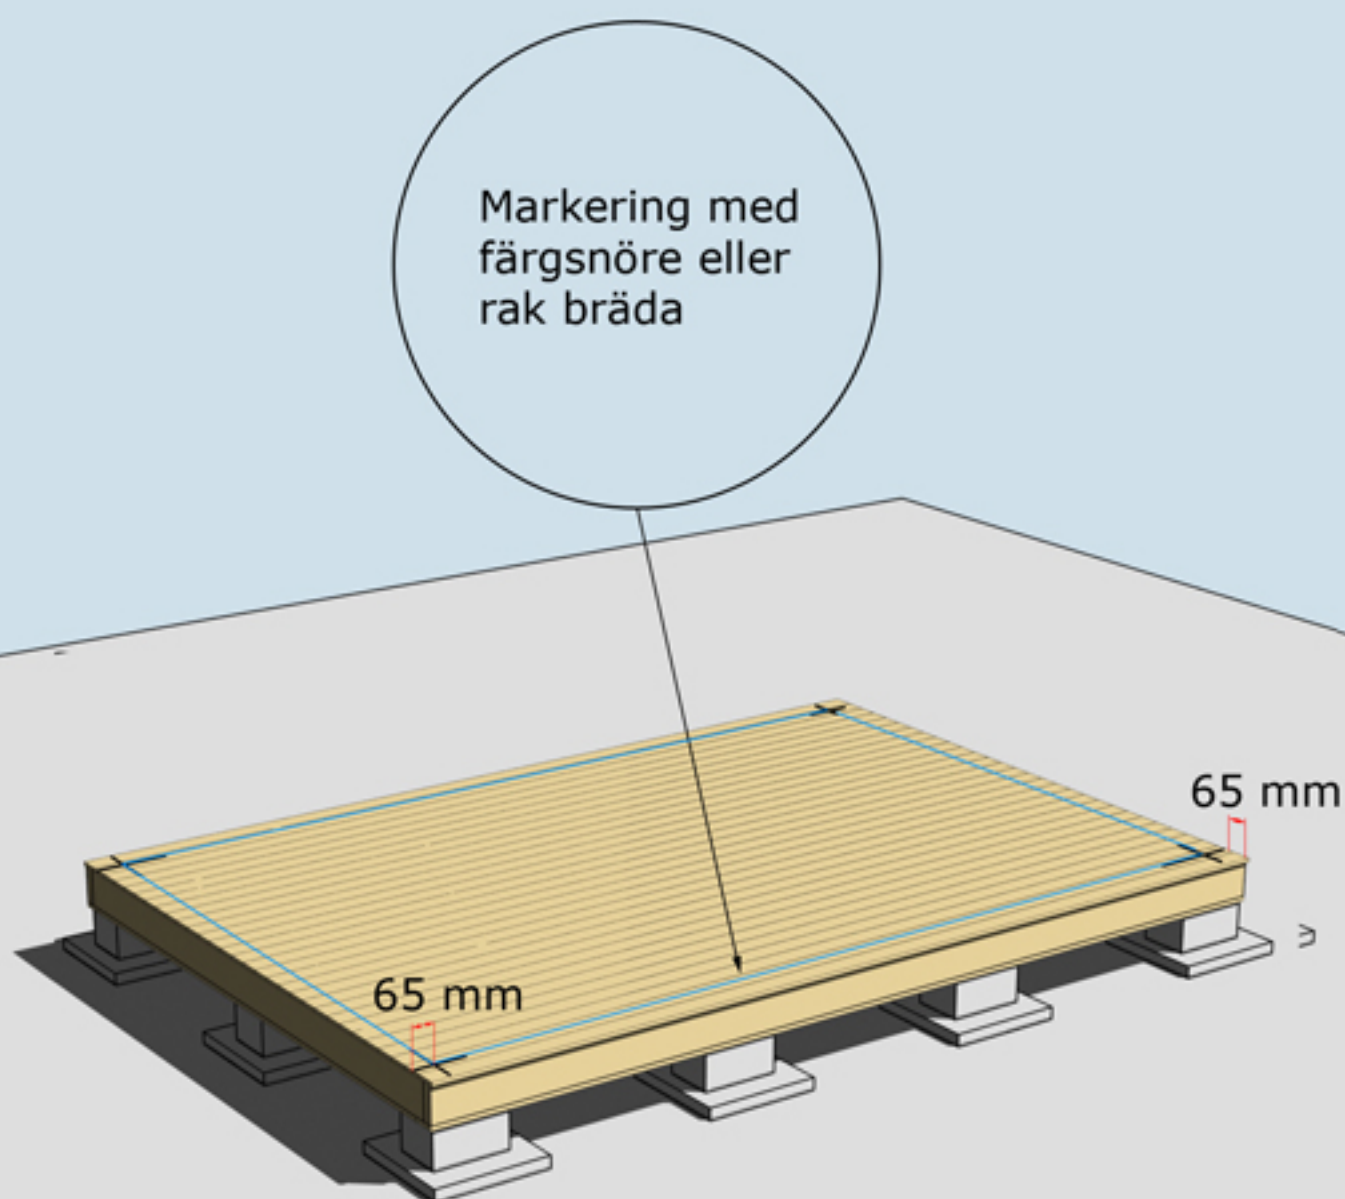


MONTERING AV GOLVBRÄDOR

Golvbrädor monteras med den skrovliga sidan uppåt. Den planade släta sidan nedåt. Golvbrädorna spikas med 1 spik per bjälke = 7 spik per golvbräda.

Dra ett streck i varje hörn 65 mm in från bjälklagets kant. Två streck i varje hörn. Gör likadant på resterande tre hörn. Ni får då ett kors. Använd ett färgsnöre och märk lång- och kortsidor eller dra en linje med en rak bräda på samtliga sidor. Ni har då fått fyra streck på bjälklaget som visar var väggblocken ska monteras. Strecken ska synas från insidan när ni monterar väggblocken.

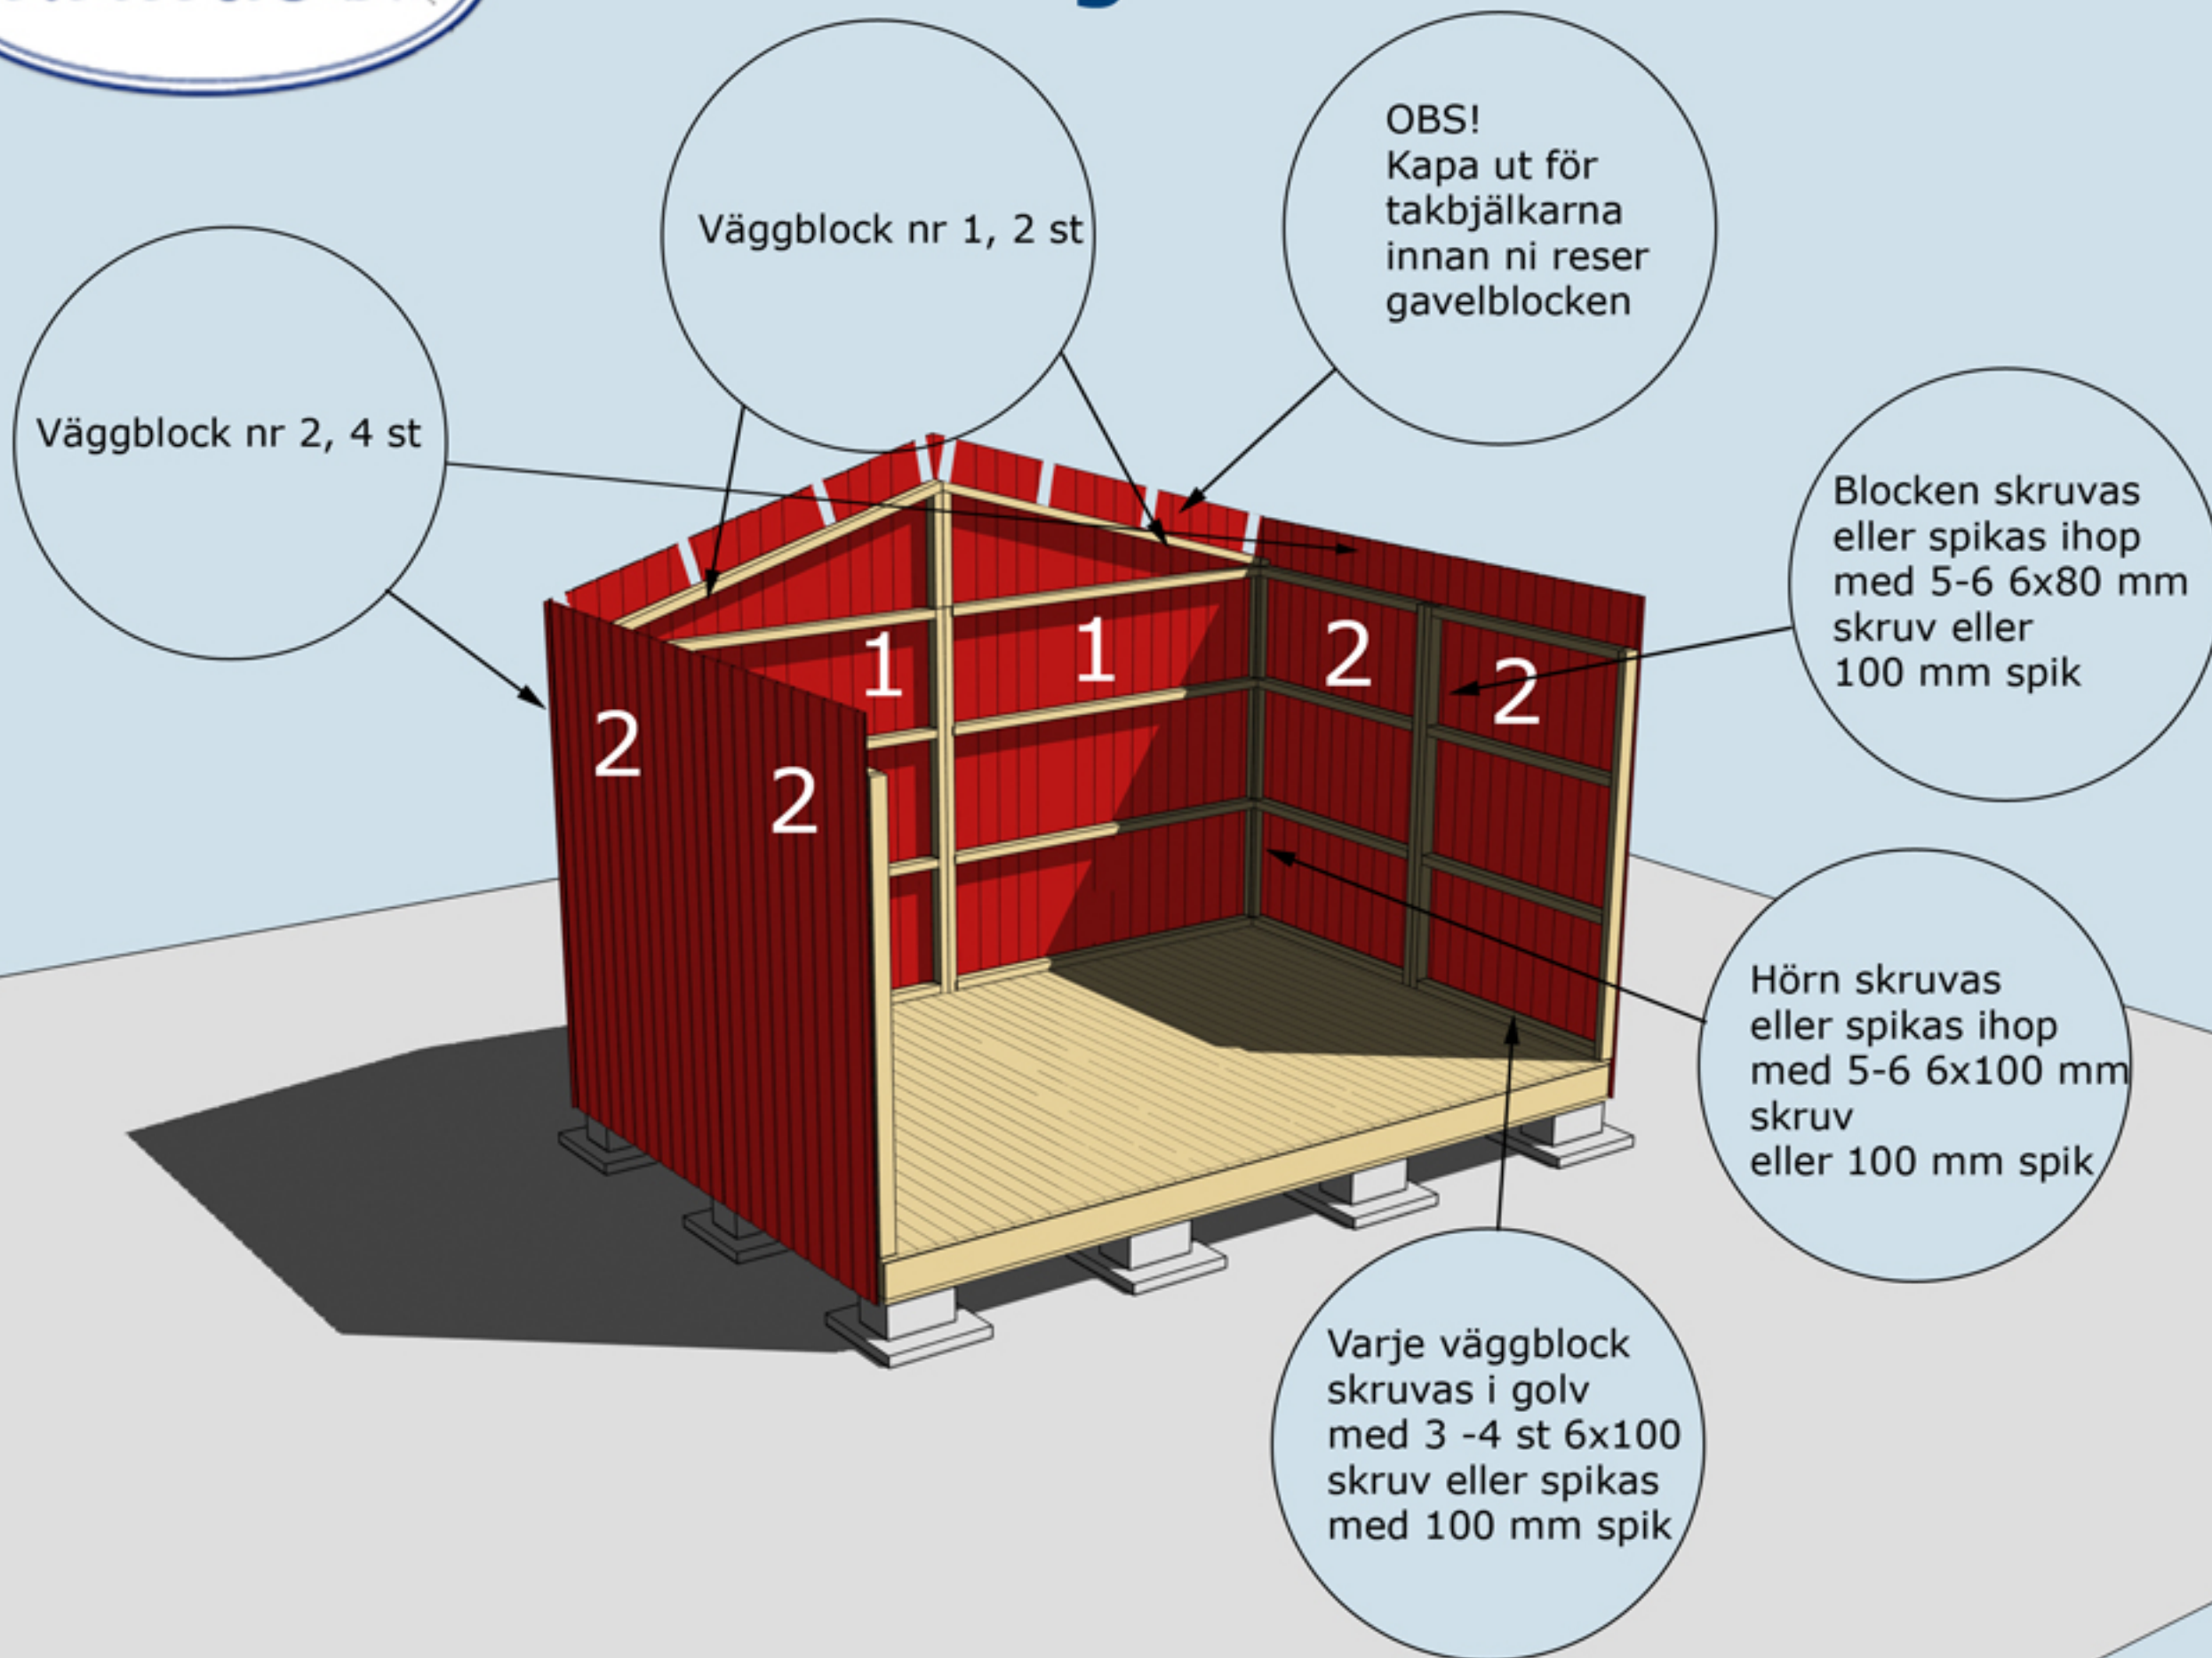



MONTERING AV VÄGGBLOCK NR 1 OCH 2
Börja med block nr 1. Fortsätt med 2

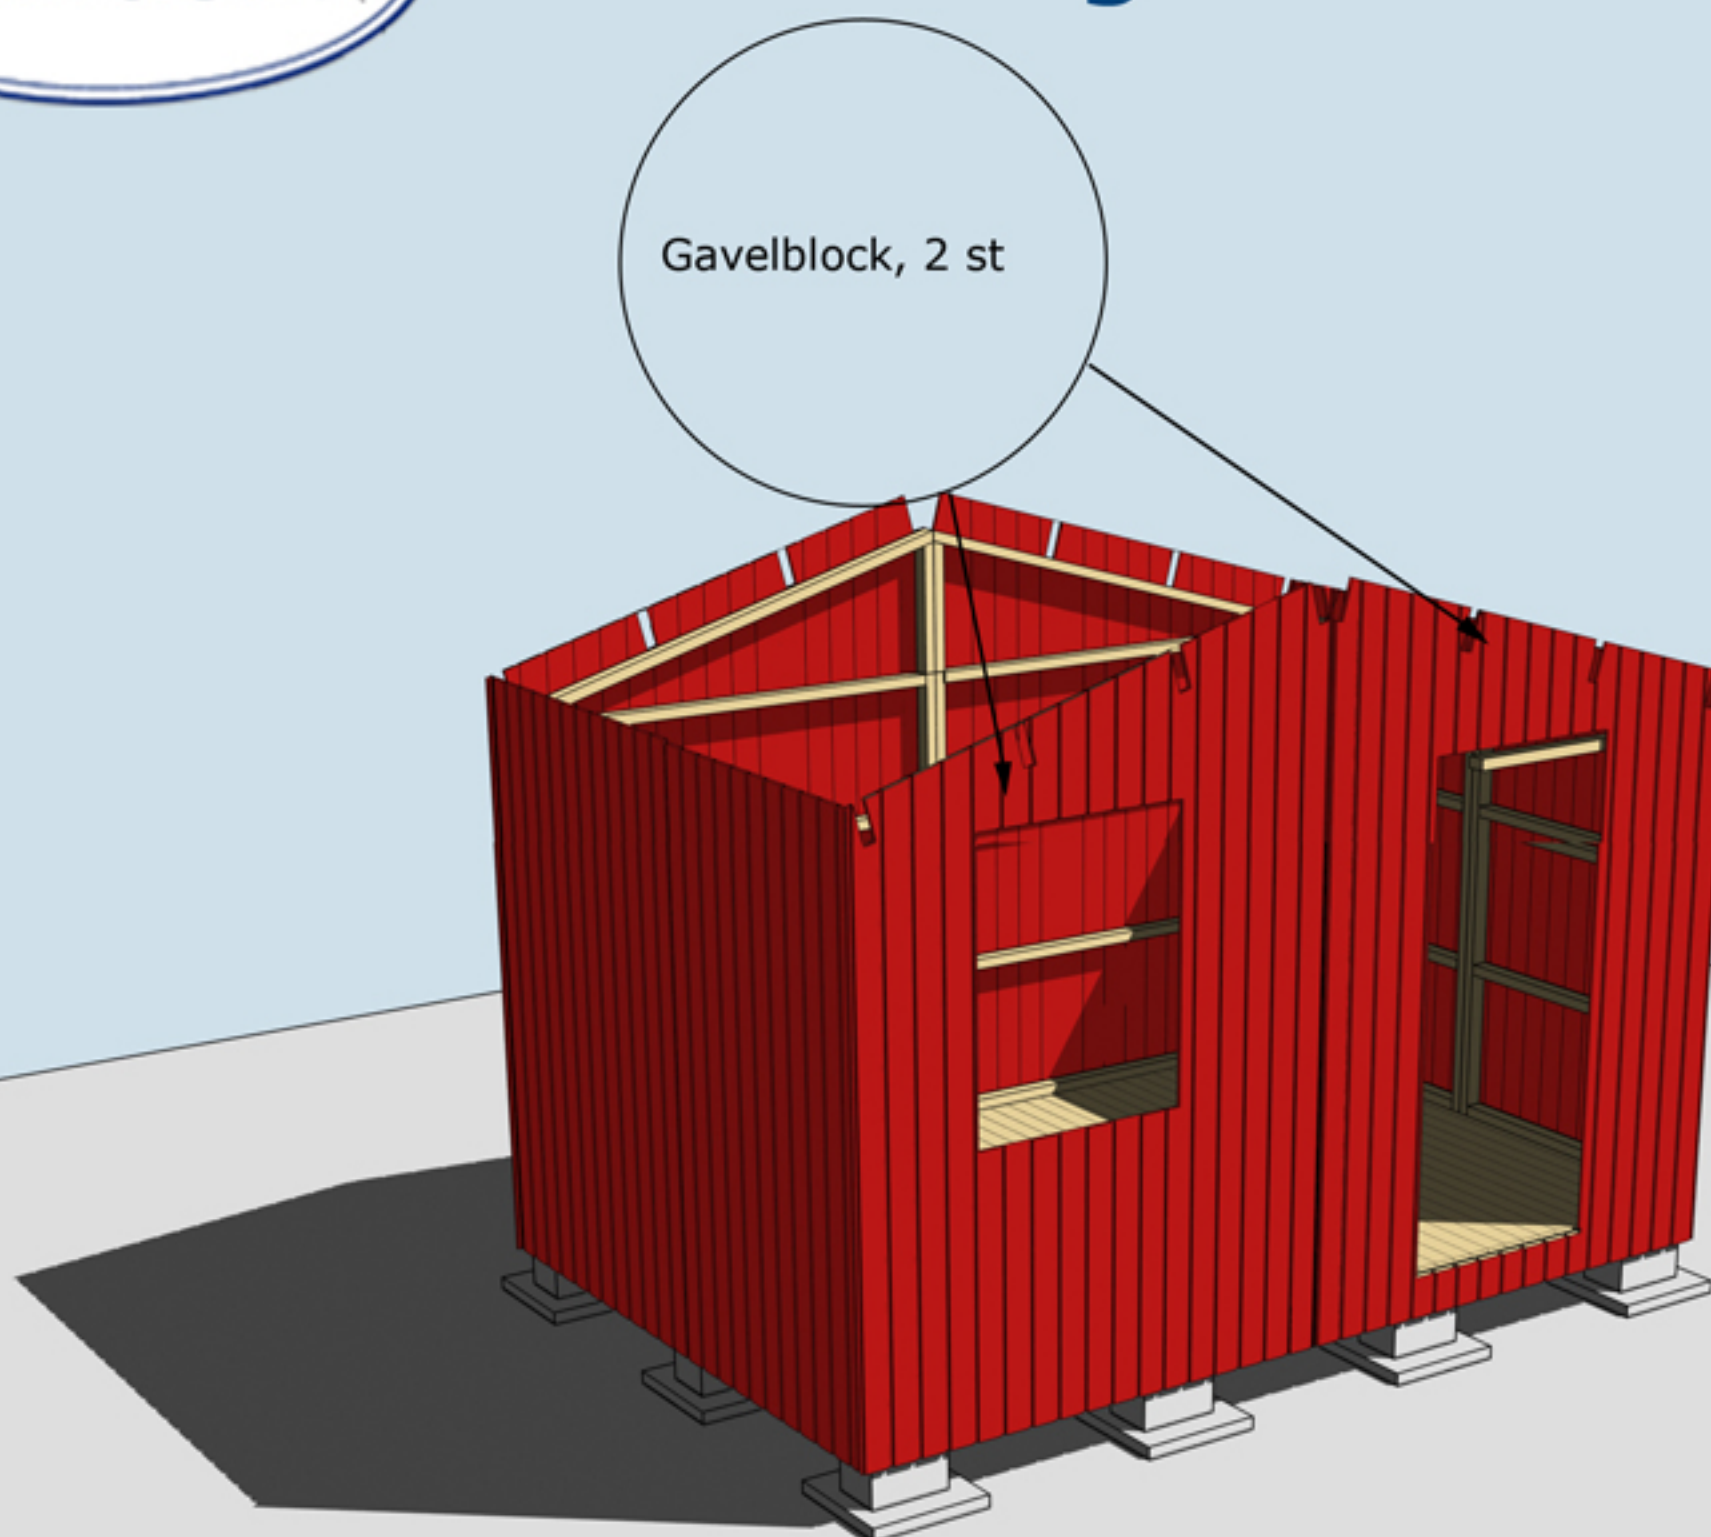


MONTERING AV GAVELBLOCK

Väggblock. Fortsätt med gavelblocken

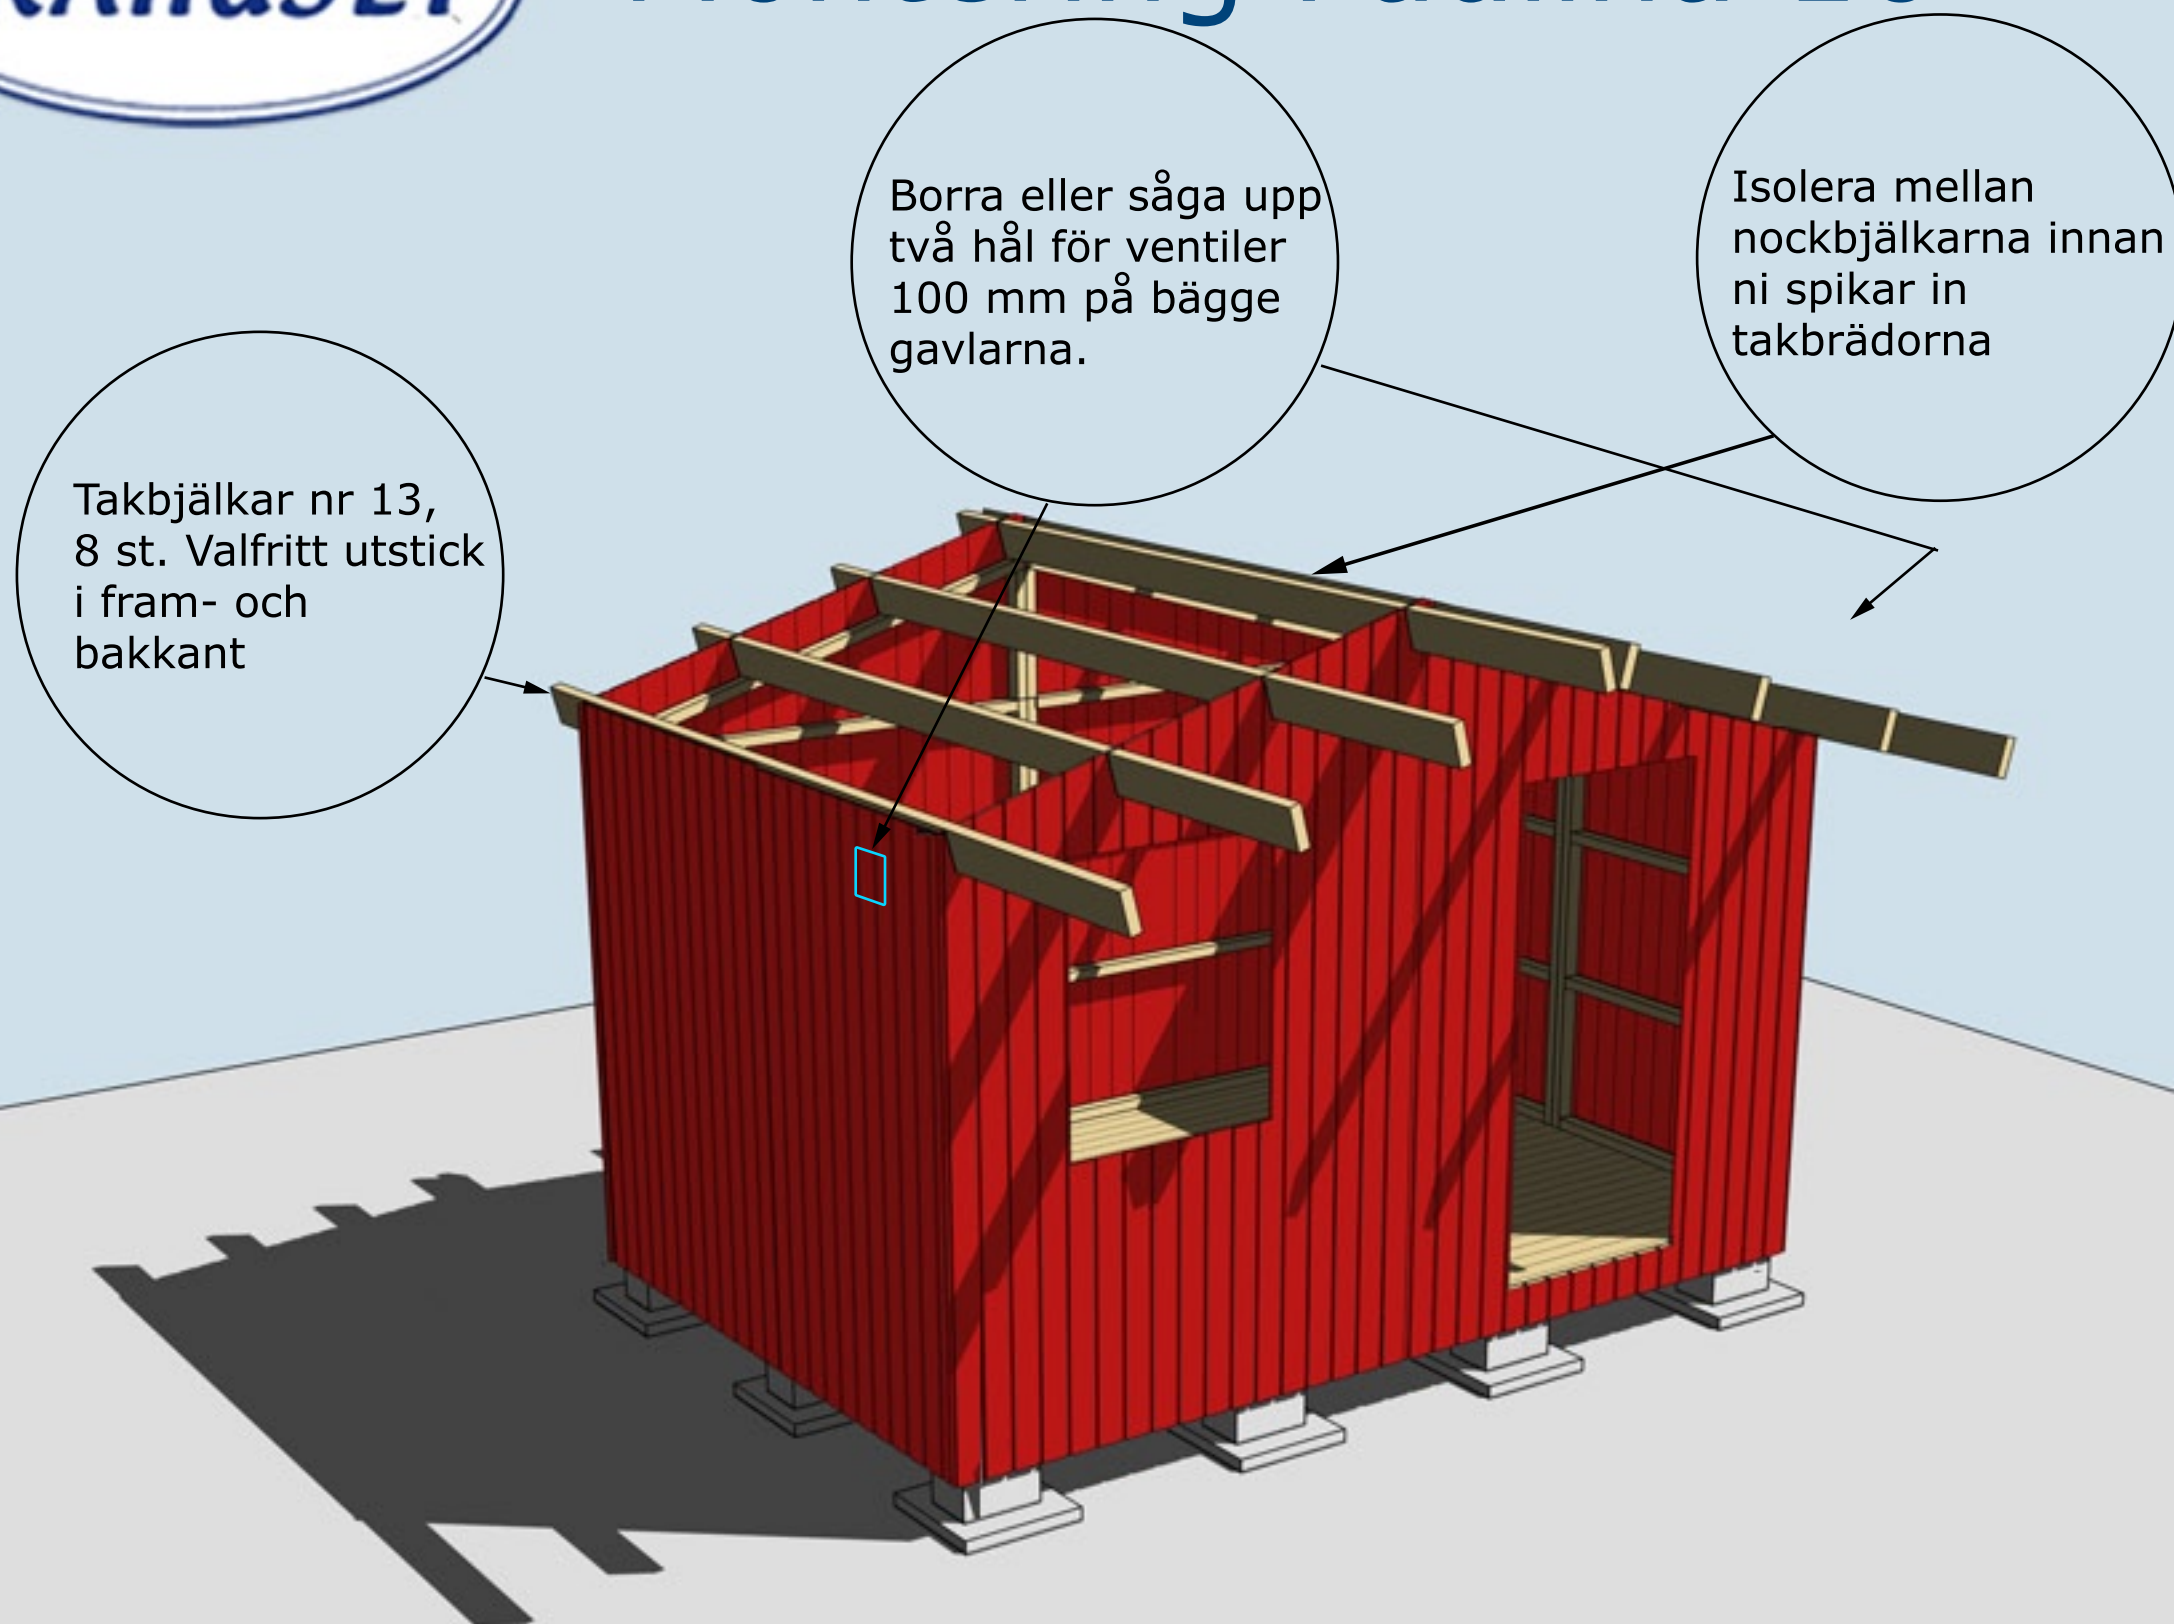

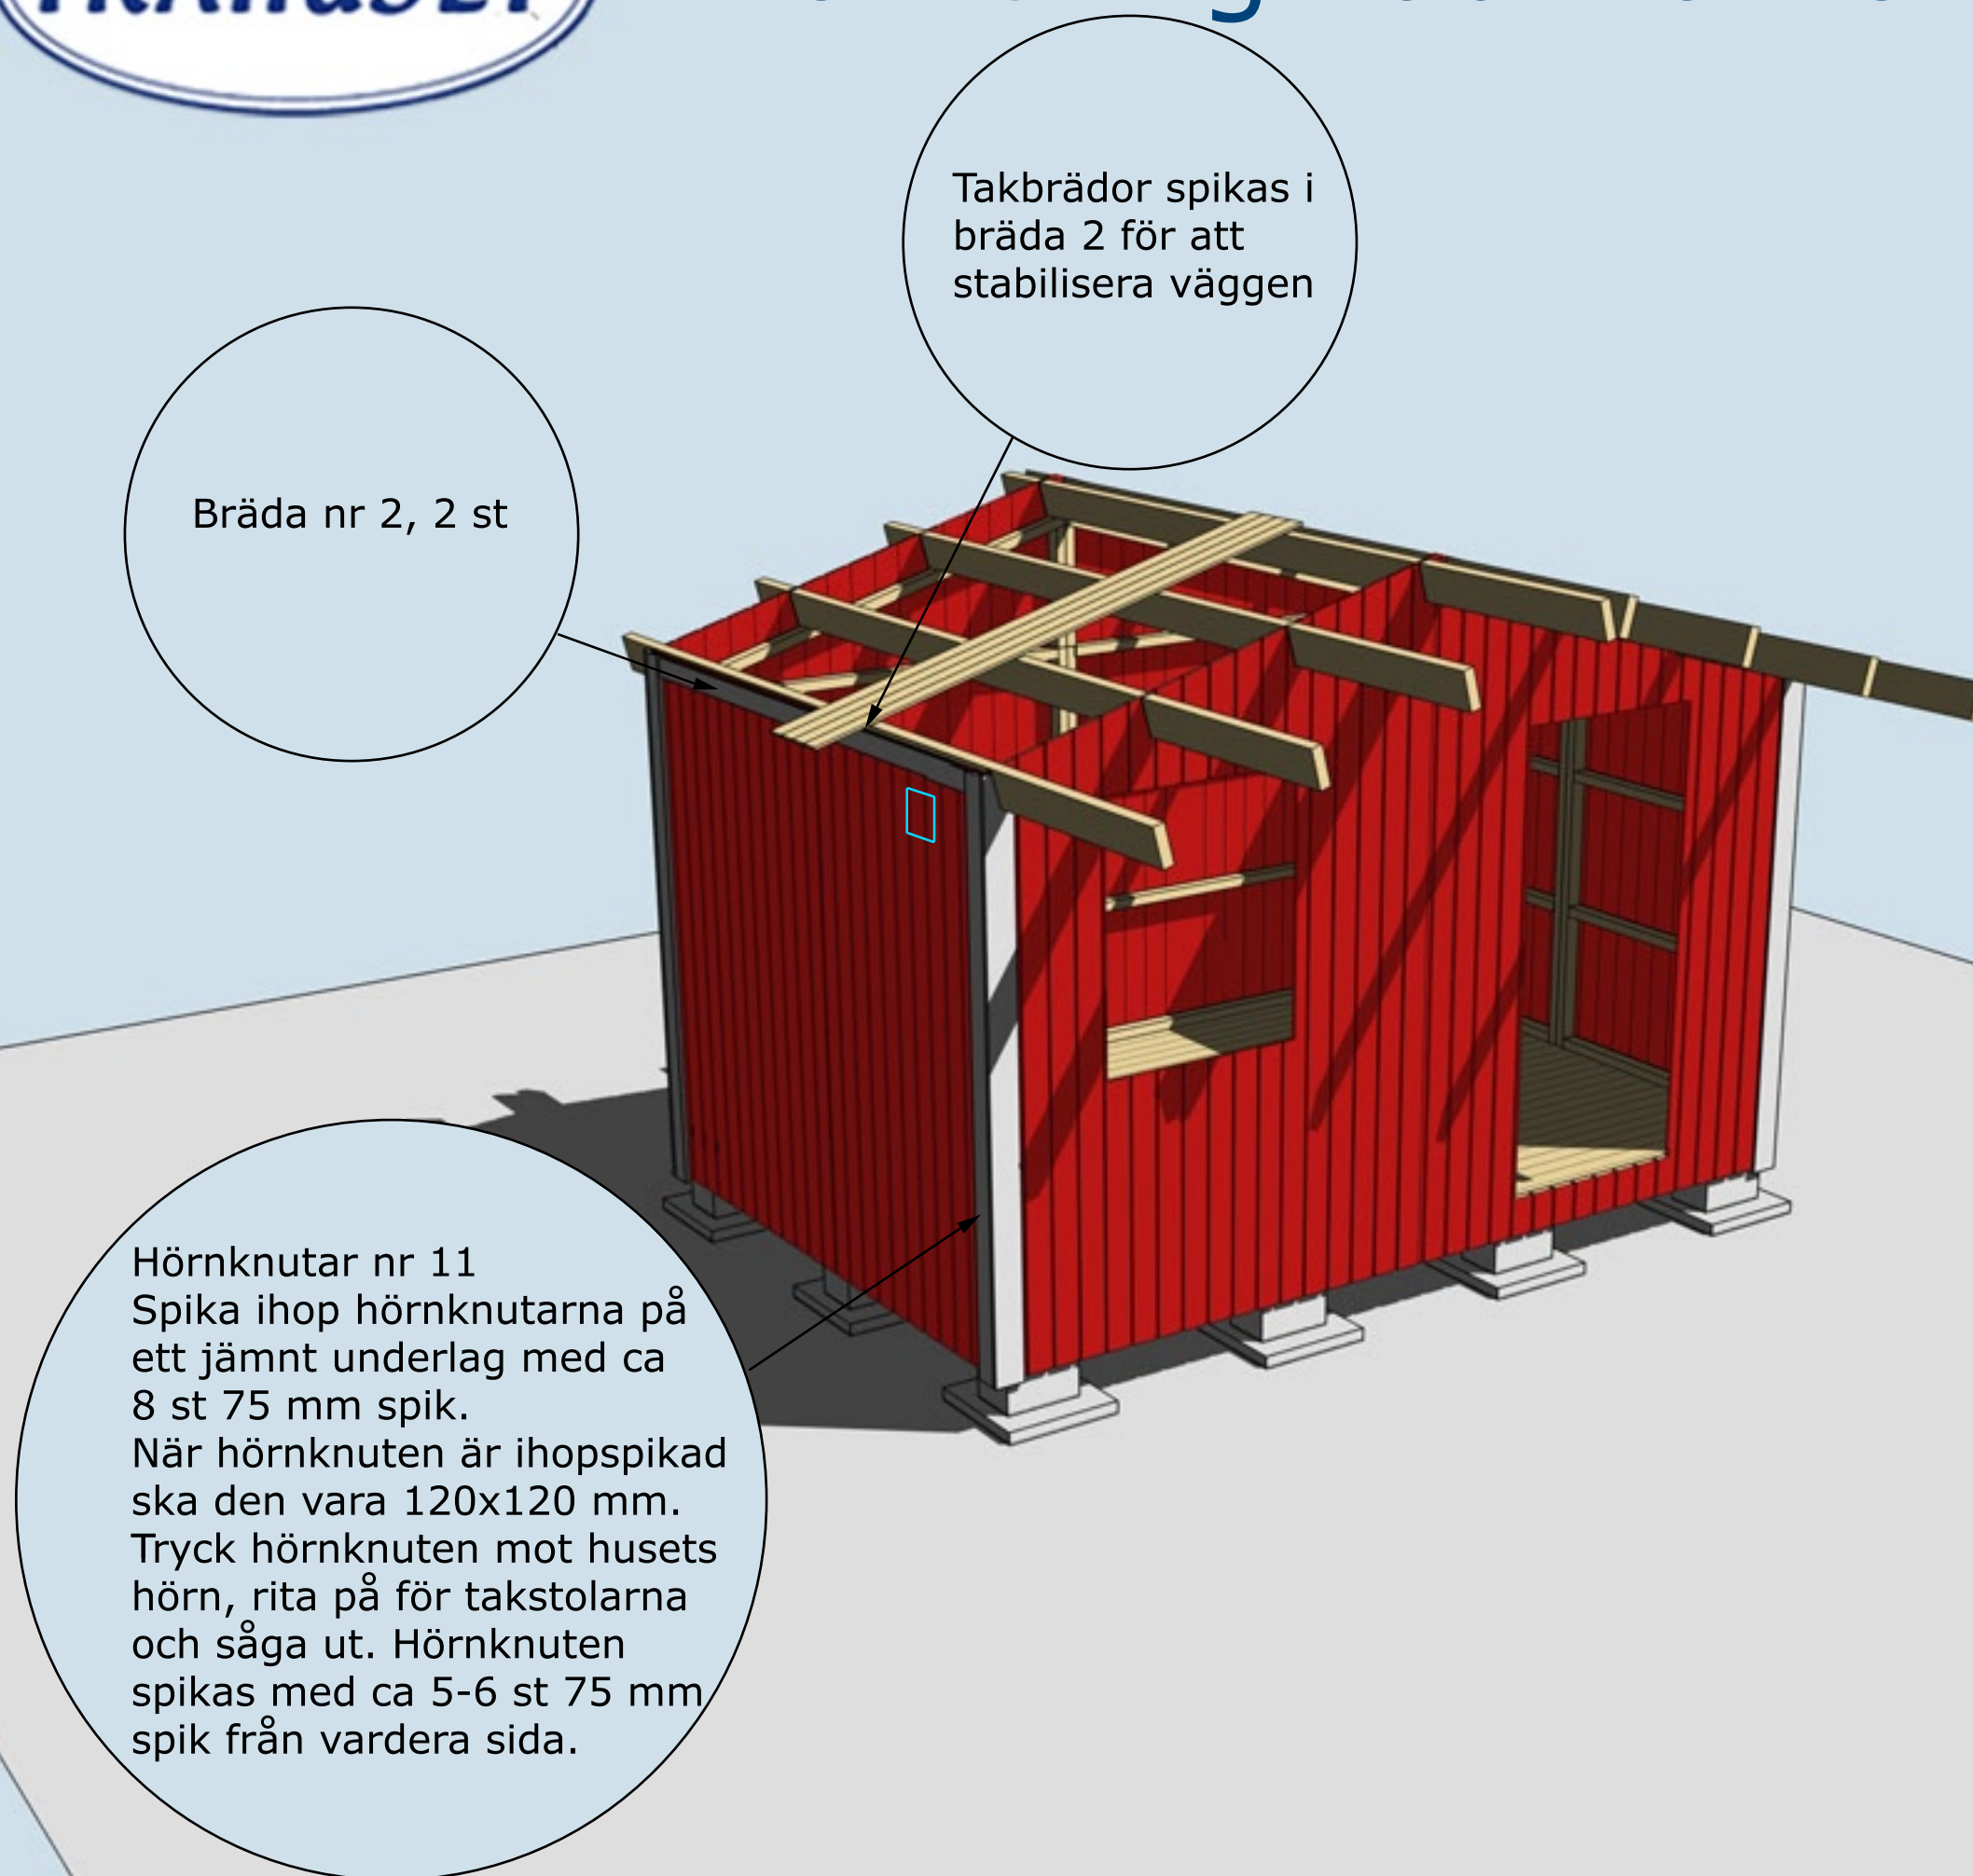

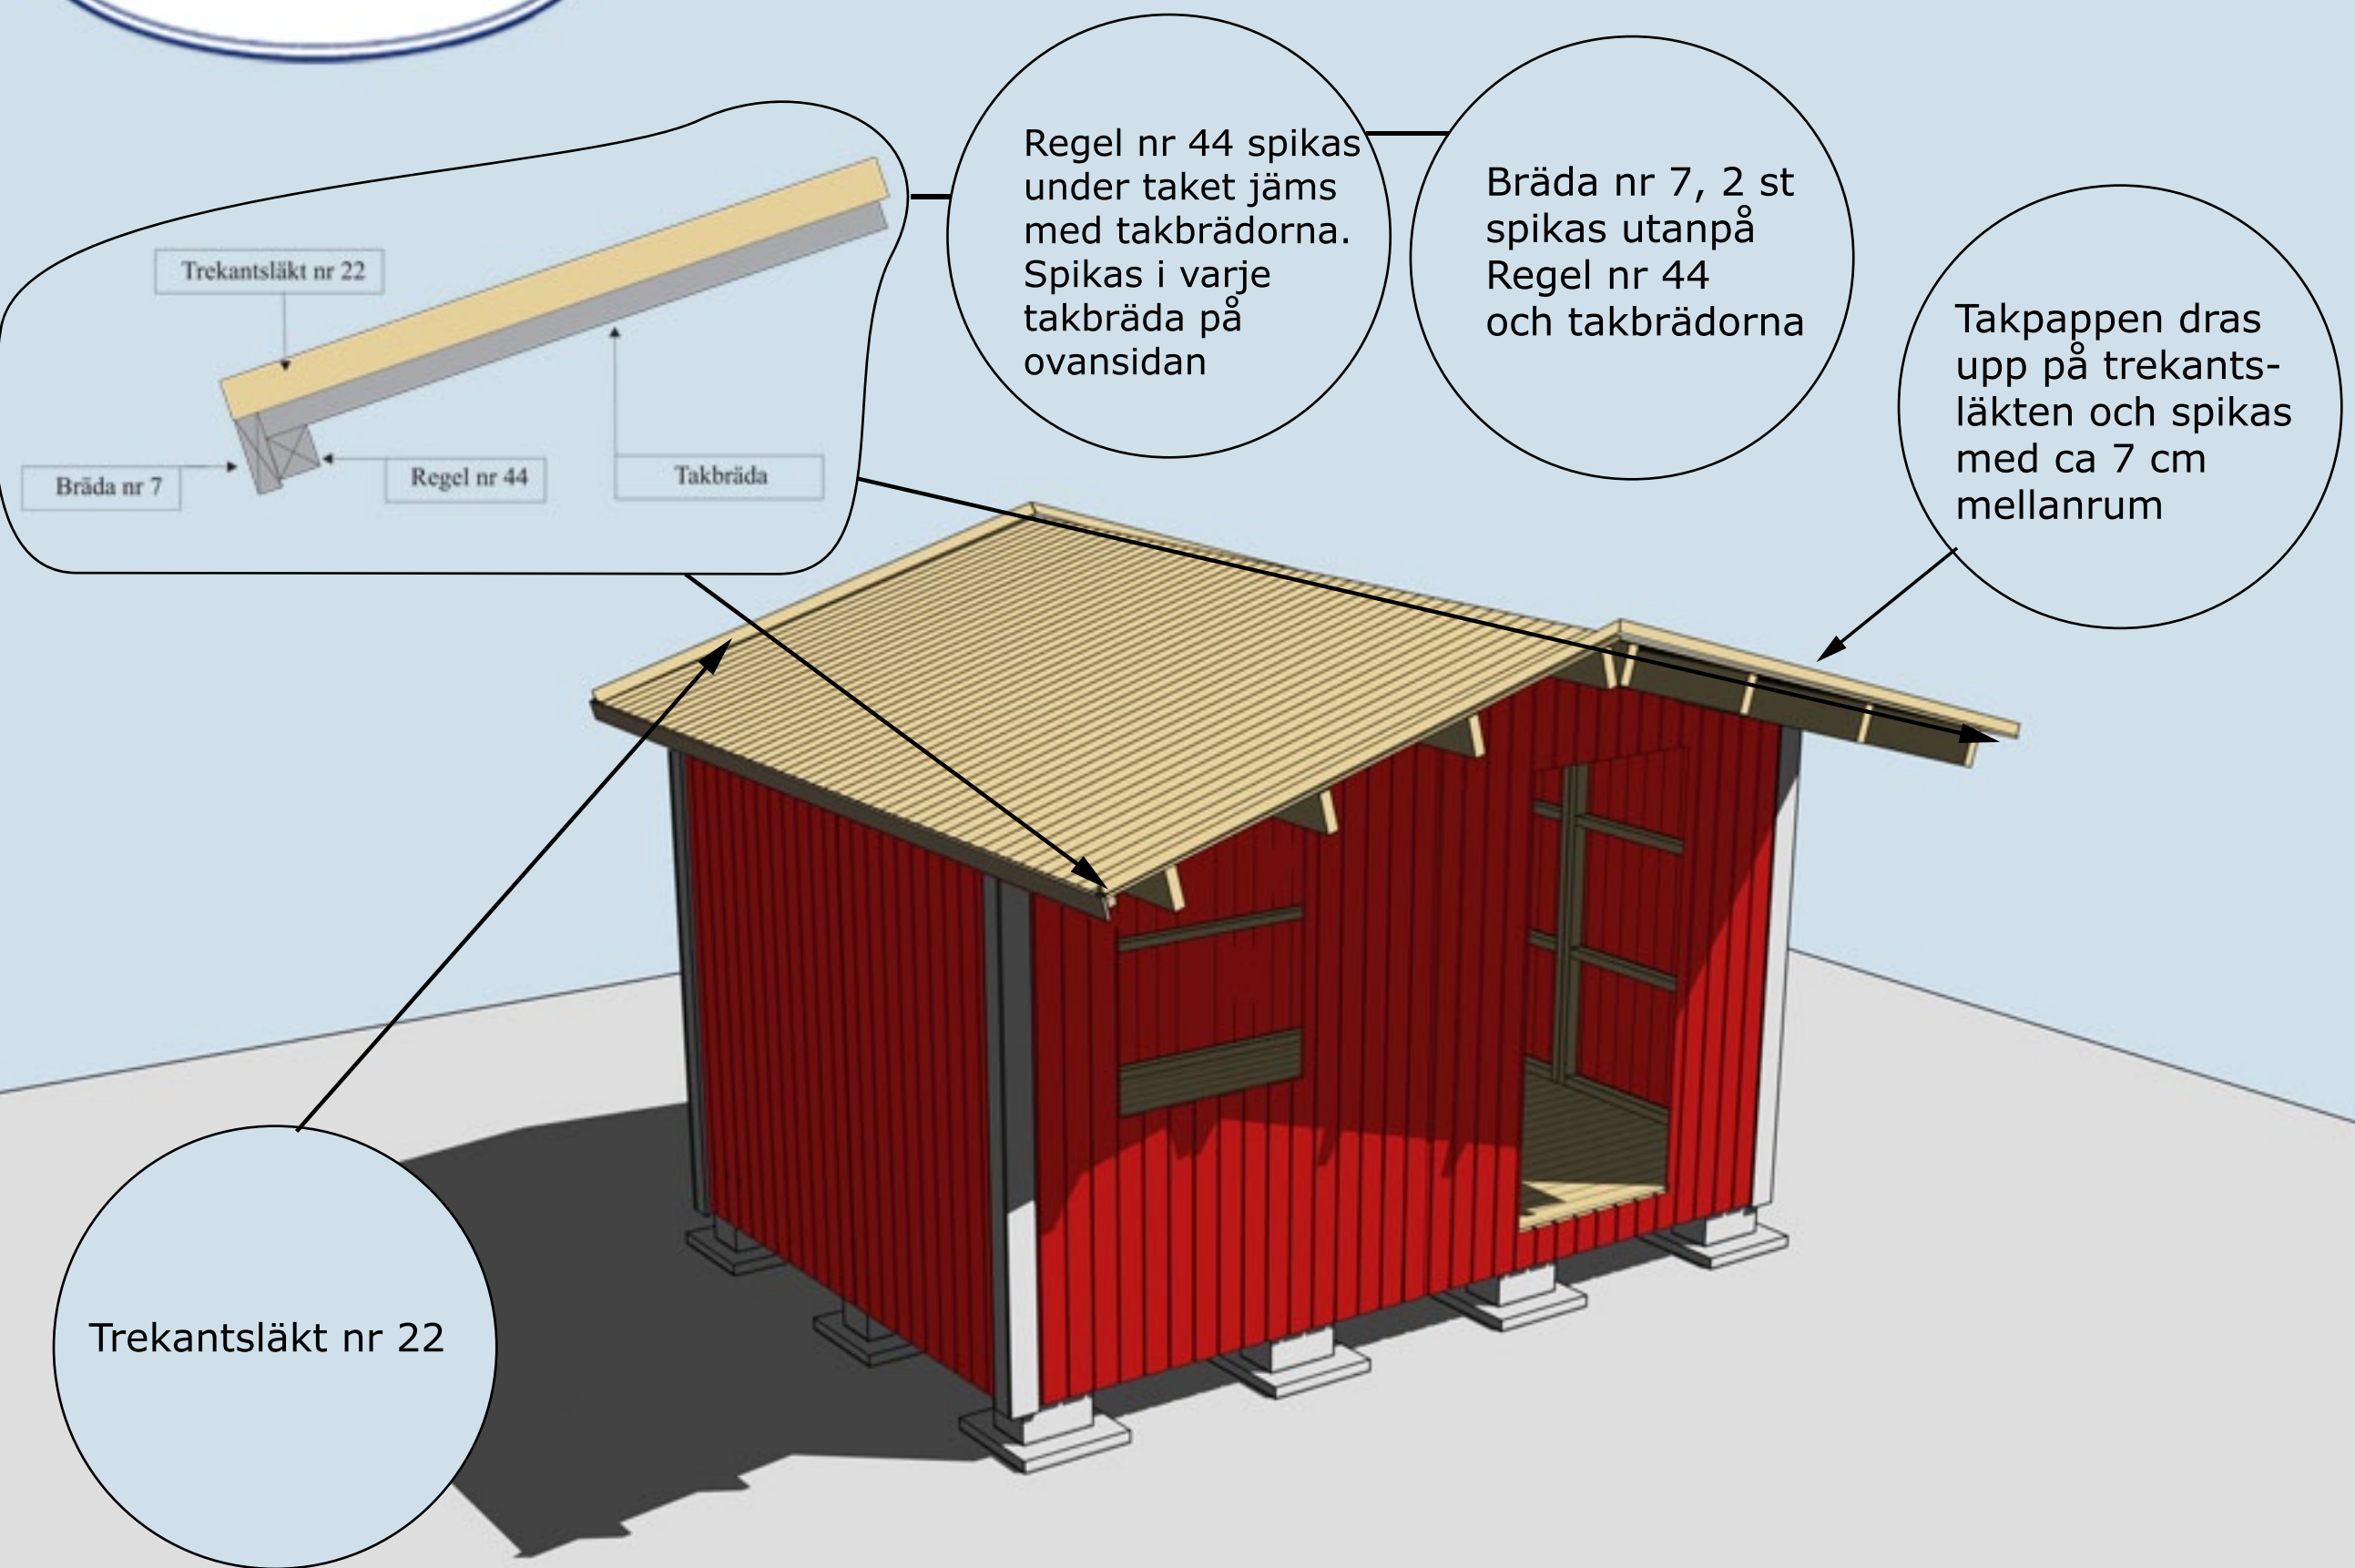

MONTERING AV REGEL NR 44, BRÄDA NR 7, SAMT TAKBRÄDOR OCH TREKANTSLÄKT NR 22

Finns också med dessa dörralternativ





Vattbräda nr 55
spikas med ca 15
mm överhäng på
vindskivor nr 66.
Gäller samtliga
vattbrädor

Vindskivor nr 66
spikas mot trekants-
läkten och tak-
brädorna på sidorna


MONTERING AV DÖRR, FÖNSTER, VINDSKIVOR NR 66 OCH
VATTBRÄDOR NR 55

Paulina 10

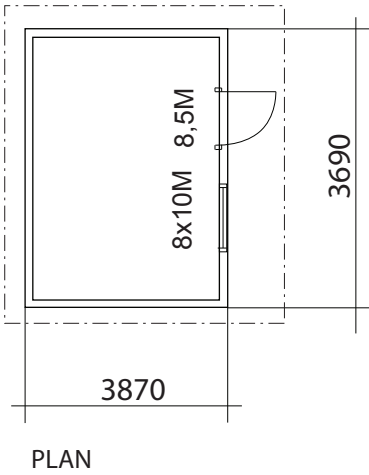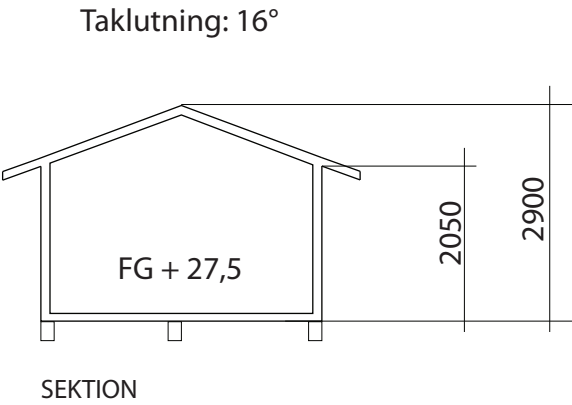

BYGGNADSAREA 19 m²

Fasadkulör:

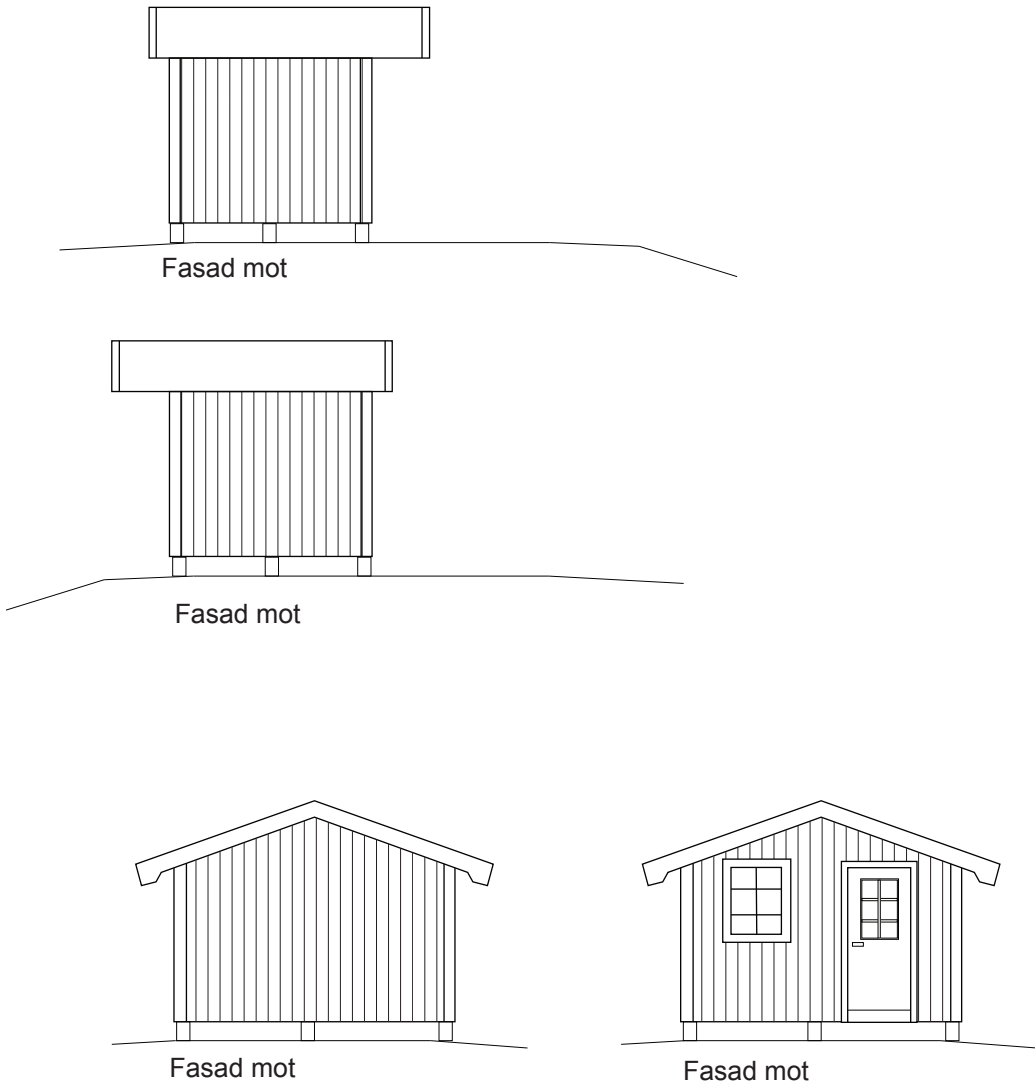

		BYGGLOVSRITNING		
		Fastighetsbeteckning:		
		Fastighetsadress:		
RITAD AV	SD	PLAN, SEKTION FASADER		
2017-02-19			SKALA 1:100	A3